


KLOKOČOV




ÚZEMNÝ PLÁN OBCE KOMPLEXNÝ VÝKRES PRIESTOR. USPORIADANIA A FUNKČNÉ VYUŽITIE ÚZEMIA M 1: 2 000

STAV	NAVRIH
[Symbol]	HRANICA RIEŠENÉHO ÚZEMIA
[Symbol]	HRANICA ZASTAVANÉHO ÚZEMIA OBCE k.1.1.1990
[Symbol]	HRANICA ZASTAVANÉHO ÚZEMIA OBCE POČIA ZÁKONA č. 237/2002 Z.z.
[Symbol]	OCHRANNÉ PÁSMA VŠETKÝCH DRUHOV
[Symbol]	MAXIMÁLNA HLADINA VODY (117,09 m.n.m.)
[Symbol]	REGULÁCIA POTOKA
[Symbol]	PLOCHA INVENTOVanej TURISTIKY A AGROTURISTIKY
[Symbol]	ZASTAVANÁ PLOCHA V ZÁTORPOVOM ÚZEMÍ
[Symbol]	PLOCHY A OBJEKTY RODINNÝCH DOMOV
[Symbol]	PLOCHY A OBJEKTY PRE OBČANSKÚ A KOMERČNÚ VYBAVENOSŤ
[Symbol]	PLOCHY A OBJEKTY ZÁHRADNÉ CHATY
[Symbol]	REKREAČNÉ PLOCHY
[Symbol]	RODINNÉ DOMČEKY
[Symbol]	PLOCHA HOSPODÁRSKEHO DVORA
[Symbol]	PLOCHA SKLADOV, VÝROBY A TECH. VYBAVENIA
[Symbol]	PLOCHY ŠPORTU A REKREÁCIE
[Symbol]	PLOCHY ZÁHRAD A PRÍRODNOUJ ZELENE
[Symbol]	PLOCHY VEREJNEJ ZELENE
[Symbol]	PLOCHA CINTORNA
[Symbol]	LESOPARK
[Symbol]	OCHRANNÁ A DOLACNÁ ZELEŇ
[Symbol]	VODNÁ PLOCHA A TOKY
[Symbol]	OBJEKTY EVIDOVANÉ V ÚSTREDNOM ZOZNAMÉ PAMÁTKOVÉHO FONDU SR
[Symbol]	ARCHITECT. HODNOTNÁ JESŤ ZASTAVBA STATUT. MESTNEJ PAMÁTKY ZÁKON č.48/2002 Z.z. §14
[Symbol]	LESNÉ PLOCHY
[Symbol]	OSTATNÁ PLOCHA
[Symbol]	LŮKY A PASIENKY
[Symbol]	ORNÁ PODA
[Symbol]	STAVEBNÁ REGULÁCIA ČIARA
[Symbol]	ODMARENIE OBČANSKEJ, KOMERČNEJ VYBAVENOSTI A VÝROBY
[Symbol]	CESTA TREDIEJ URSZ
[Symbol]	OBSLUŽNÉ A PRÍSTUPOVÉ KOMUNIKÁCIE
[Symbol]	POČNÉ PRÍSTUPOVÉ KOMUNIKÁCIE
[Symbol]	PEŠIE A CYKLISTICKÉ KOMUNIKÁCIE
[Symbol]	PARKOVACIE A ODSTAVNÉ PLOCHY
[Symbol]	AUTORUSOVÉ ZASTAVKY
[Symbol]	EKVIVALENTNÁ HLADINA HLUKU

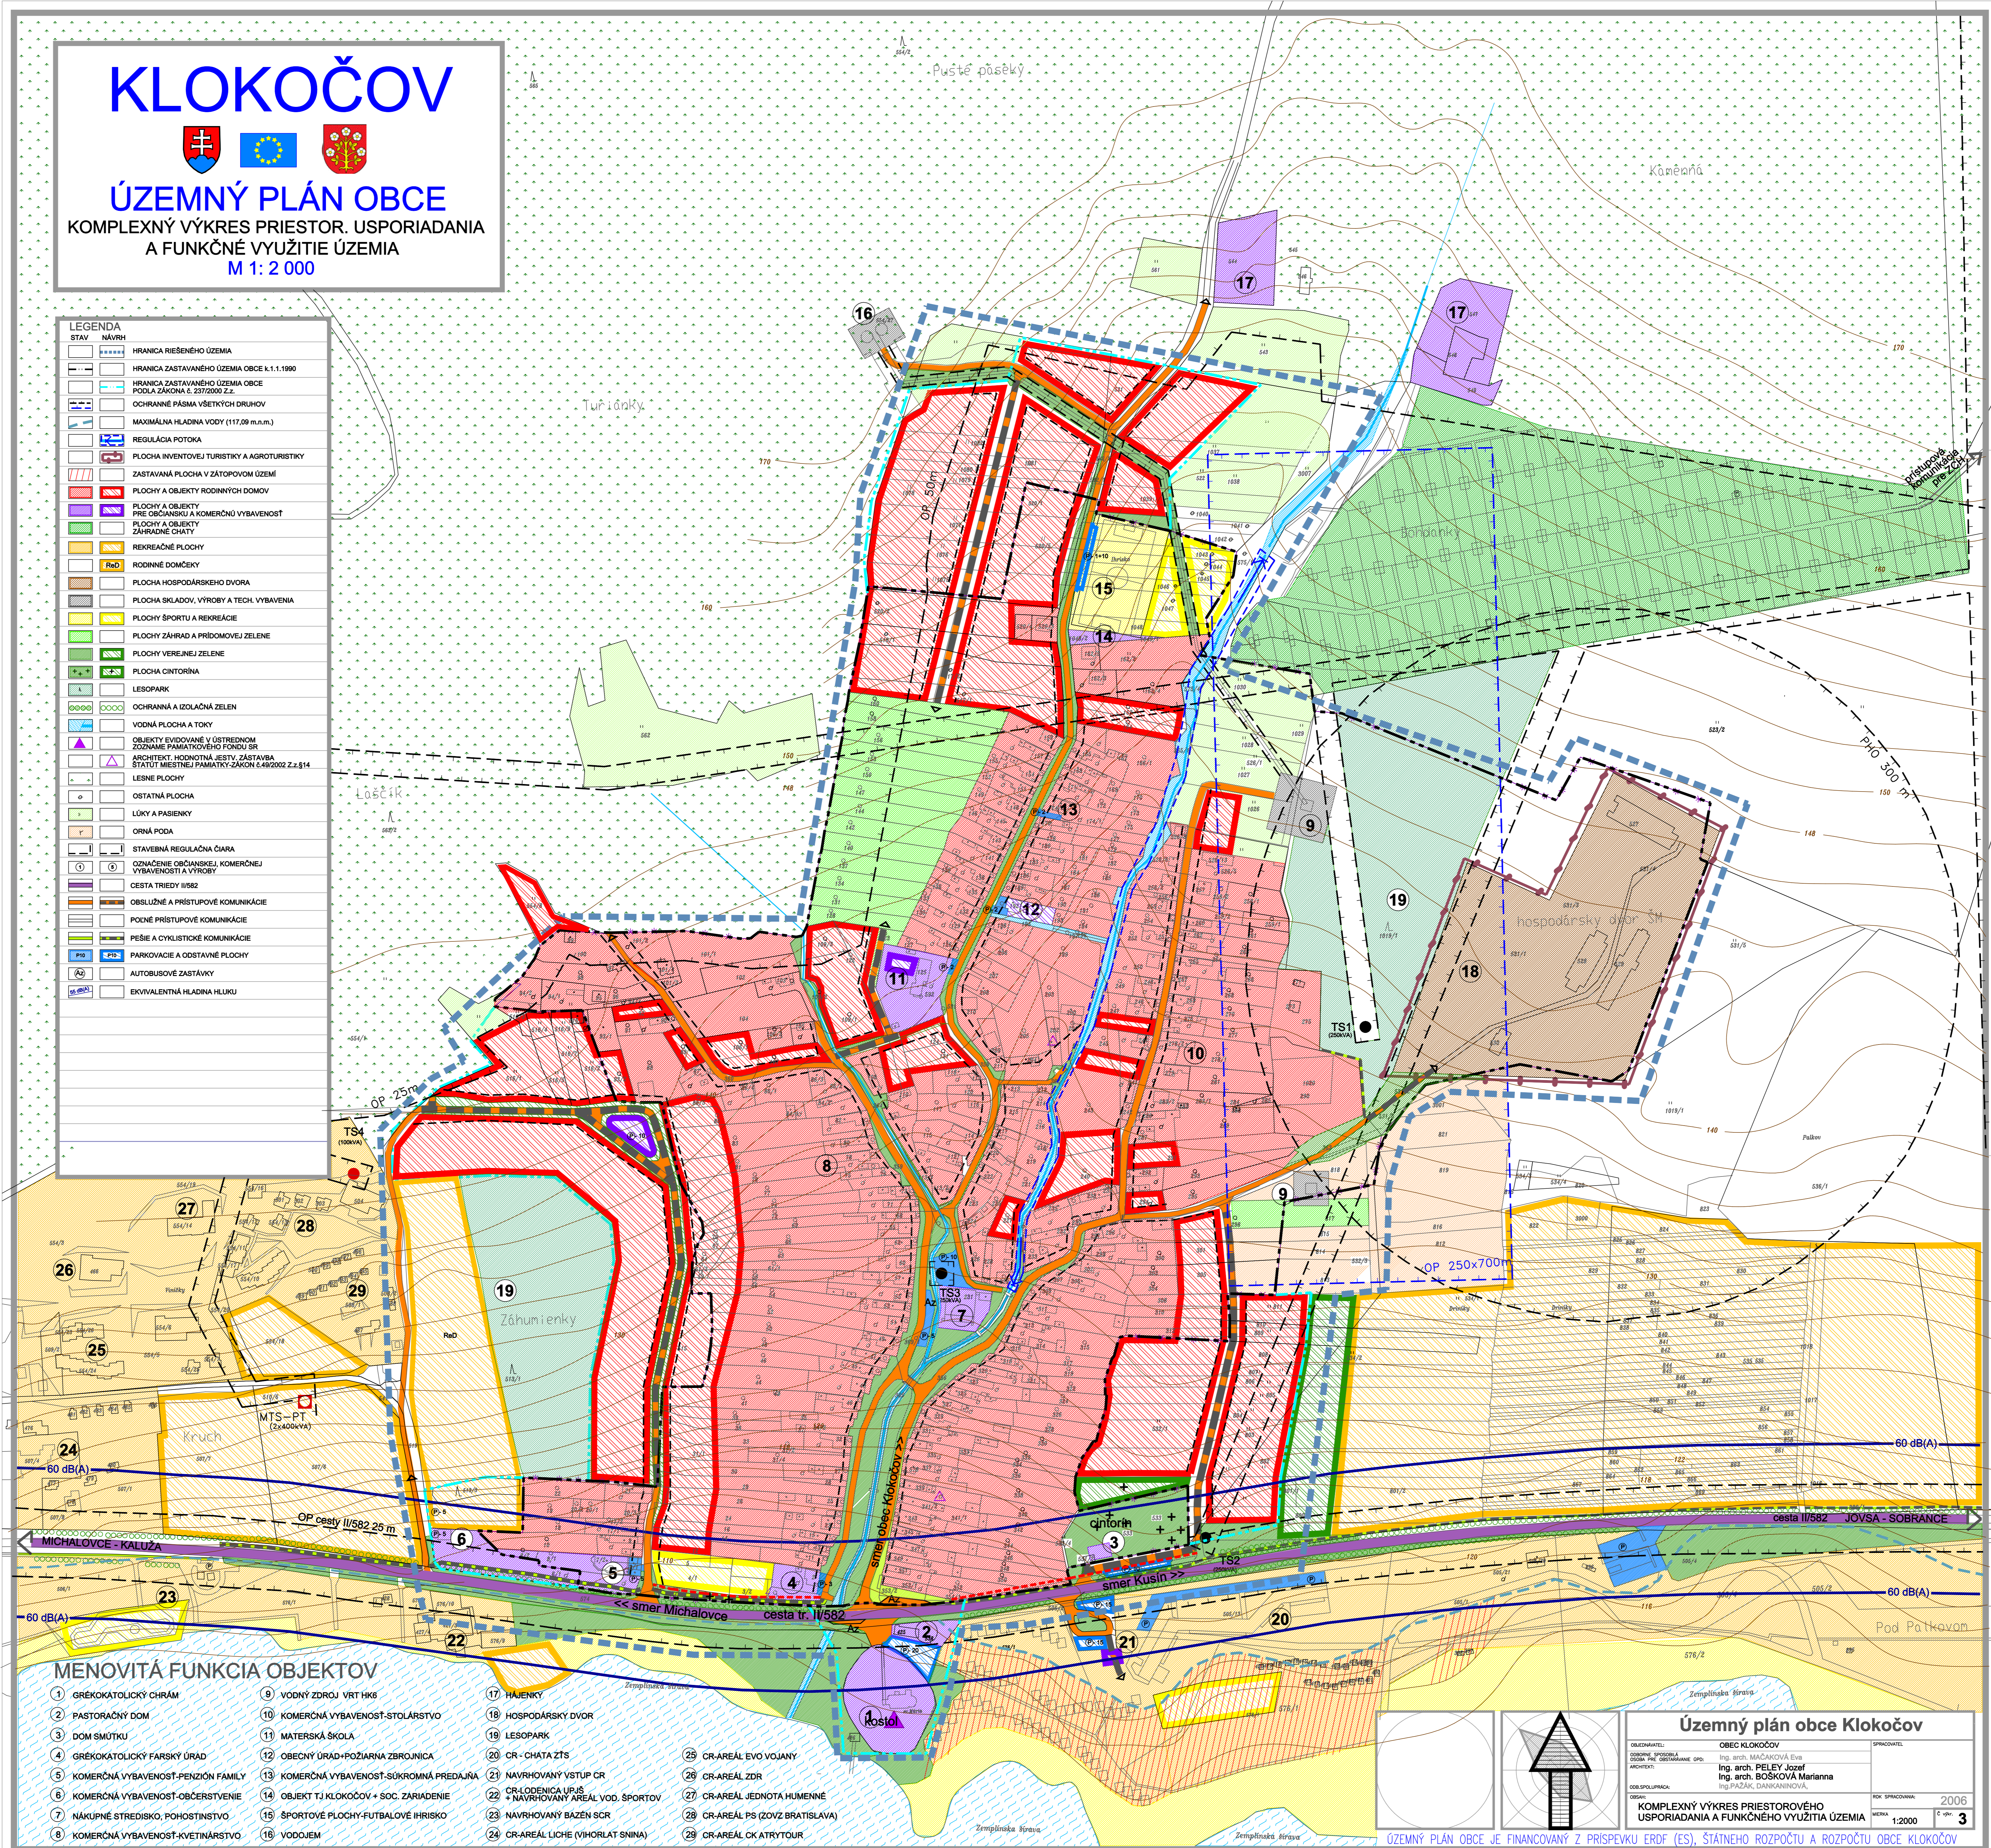

MENOVITÁ FUNKCIA OBJEKTOV

- | | | |
|--------------------------------------|--|---|
| 1 GRÉKOKATOLICKÝ CHRÁM | 9 VODNÝ ZDROJ VRT HK6 | 17 HAJENKY |
| 2 PASTORAČNÝ DOM | 10 KOMERČNÁ VYBAVENOSŤ-STOLARSTVO | 18 HOSPODÁRSKY DVOR |
| 3 DOM SMŮTKU | 11 MATERSKÁ ŠKOLA | 19 LESOPARK |
| 4 GRÉKOKATOLICKÝ FARSKÝ ÚRAD | 12 OBECHÝ ÚRAD-POŽIARNA ZDROJNICA | 20 CR- CHATA ZTS |
| 5 KOMERČNÁ VYBAVENOSŤ-PENZIÓŇ FAMILY | 13 KOMERČNÁ VYBAVENOSŤ-SÔKROMNÁ PREDAJNA | 21 NAVRHOVANÝ VSTUP CR |
| 6 KOMERČNÁ VYBAVENOSŤ-OBČERSTVENIE | 14 OBJEKTY TJ KLOKOČOV + SOC. ZARIADENIE | 22 CR-LODENICA ÚRSZ + NAVRHOVANÝ AREÁL VOD. ŠPORTOV |
| 7 NÁKUPNÉ STREDISKO, POHOŠŤINSTVO | 15 ŠPORTOVÉ PLOCHY-FUTBALOVÉ HRISKO | 23 NAVRHOVANÝ BAZÉN SCR |
| 8 KOMERČNÁ VYBAVENOSŤ-VETINÁRSTVO | 16 VODOJEM | 24 CR-AREÁL LIČIE (VIHORLAT SNINA) |
| | | 25 CR-AREÁL EVO VOJANY |
| | | 26 CR-AREÁL ZDR |
| | | 27 CR-AREÁL JEDNOTA HUMENNE |
| | | 28 CR-AREÁL PS (DŮVZ BRATISLAVA) |
| | | 29 CR-AREÁL CK ATRITYOUR |

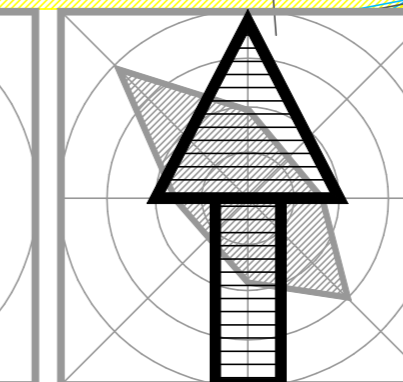

Územný plán obce Klokočov

OBEC: KLOKOČOV
 OBR. 001: ÚZEMNÝ PLÁN
 ARCHITECT: Ing. arch. PELEJ Jozef
 Ing. arch. BOŠKOVA Marianna
 Ing. arch. GABRIELOVÁ Zuzana

ROK SPRACOVANIA: 2006
 VERZIA: 1:2000
 Č. 3

ÚZEMNÝ PLÁN OBCE JE FINANCOVANÝ Z PRÍSPĚVKU ERDF (ES), ŠTÁTNEHO ROZPOČTU A ROZPOČTU OBCE KLOKOČOV