


KLOKOČOV

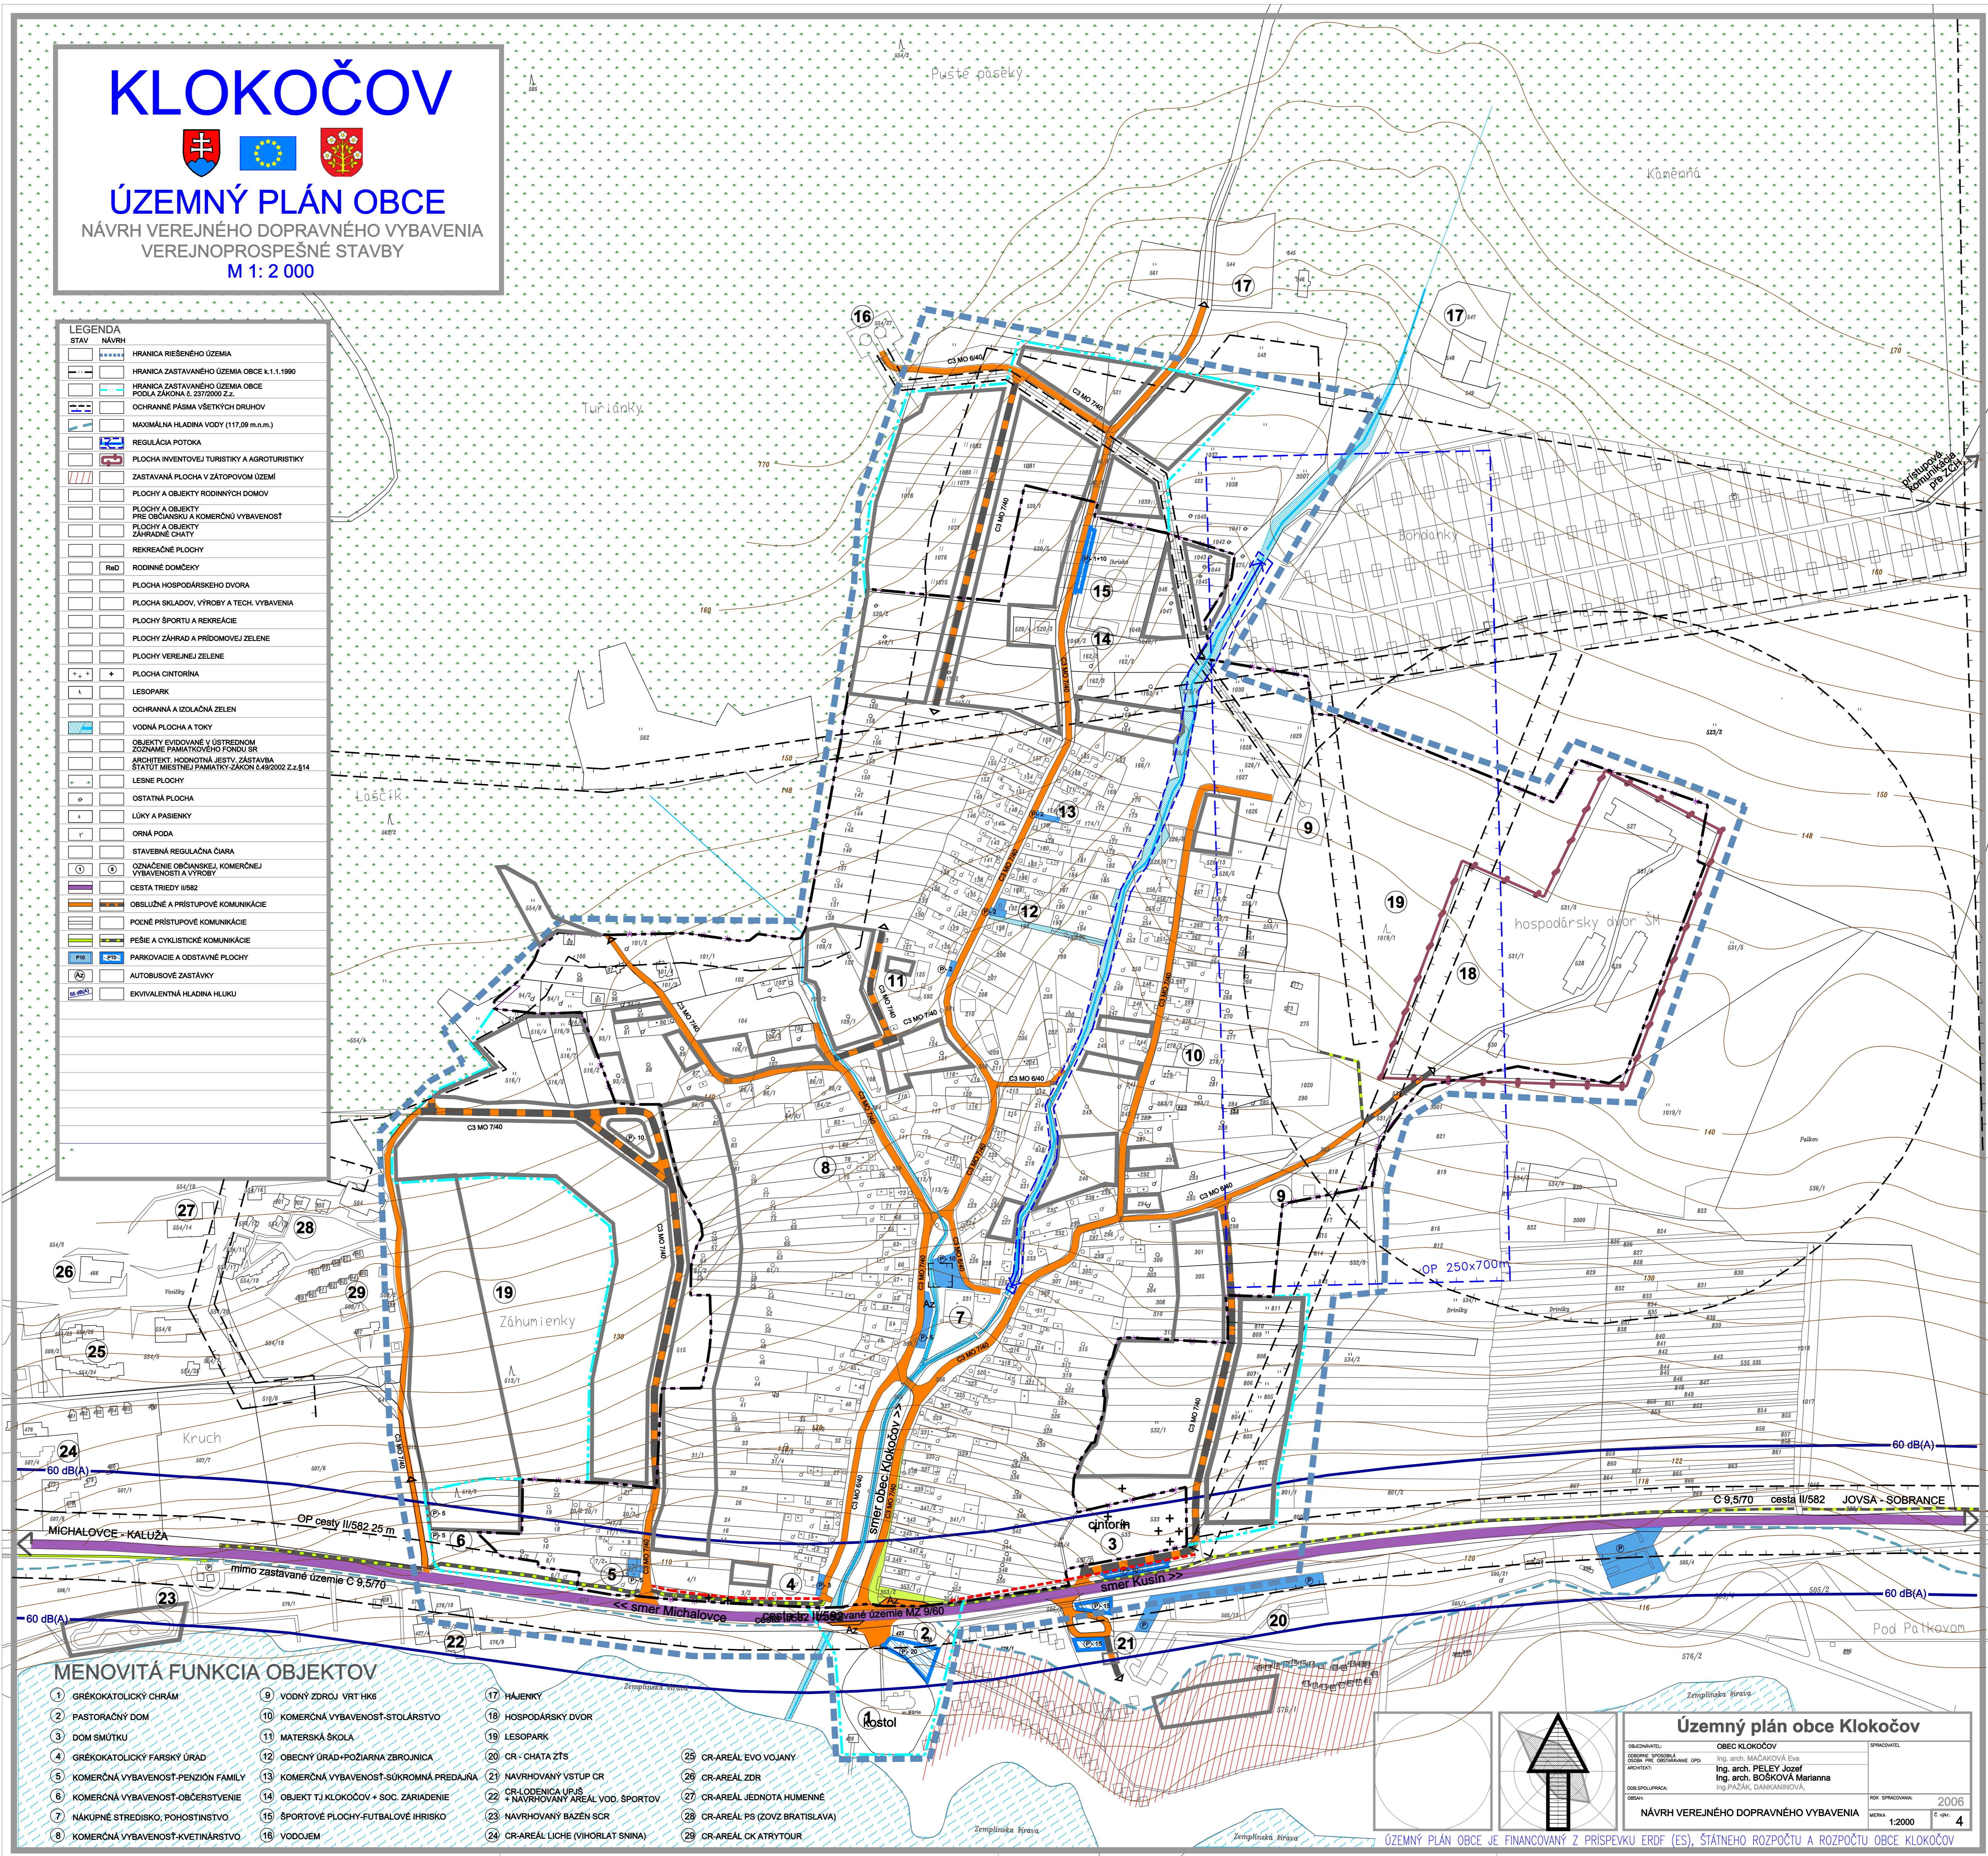

ÚZEMNÝ PLÁN OBCE NÁVRH VEREJNÉHO DOPRAVNÉHO VYBAVENIA VEREJNOPROSPEŠNÉ STAVBY M 1:2 000

STAV	NÁVRH
	HRANICA RIEŠENÉHO ÚZEMIA
	HRANICA ZASTAVANÉHO ÚZEMIA OBCE k.1.1.1990
	HRANICA ZASTAVANÉHO ÚZEMIA OBCE PODLA ZÁKONA č. 237/2000 Z.z.
	OCHRANNÉ PÁSMA VŠETKÝCH DRUHOV
	MAXIMÁLNA HLADINA VODY (117.00 m.a.s.l.)
	REGULÁCIA POTOKA
	PLOCHA INVENTOJEJ TURISTIKY A AGROTURISTIKY
	ZASTAVANÁ PLOCHA V ZÁSTOPOVOM ÚZEMÍ
	PLOCHY A OBJEKTY RODINNÝCH DOMOV
	PLOCHY A OBJEKTY PRE OBYČIANSKU A KOMERČNÚ VYBAVENOSŤ
	PLOCHY A OBJEKTY ZÁHRADNÉ CHATY
	REKREAČNÉ PLOCHY
	RODINNÉ DOMOVY
	PLOCHA HOSPODÁRSKEHO DVORA
	PLOCHA SKLADOV, VÝROBY A TECH. VYBAVENIA
	PLOCHY ŠPORTU A REKREAČIE
	PLOCHY ZÁHRAD A PRÍRODOVEJ ZELENÉ
	PLOCHY VEREJNEJ ZELENÉ
	PLOCHA CINTORINA
	LESOPARK
	OCHRANNÁ A IZOLAČNÁ ZELEN
	VODNÁ PLOCHA A TOKY
	OBJEKTY EVIDOVANÉ V ÚSTREDNOM ZODNAME PAMÄTKOVÉHO FONDU BR
	ARCHITEKTY - HODNOTNÁ JESTV, ZÁSTAVBA STATUTU MESTNEJ PAMÄTKY - ZÁKON č.62/2002 Z.z. §14
	LESNÉ PLOCHY
	OSTATNÁ PLOCHA
	LŮKY A PASIENKY
	ORNÁ PODA
	STAVEBNÁ REGULÁCIA ČARA
	OZNAČENIE OBYČIANSKEJ, KOMERČNEJ VYBAVENOSŤI A VÝROBY
	CESTA TREDIEJ ŠRSTI
	OSLUŽNÉ A PRÍSTUPOVÉ KOMUNIKÁCIE
	PODNE PRÍSTUPOVÉ KOMUNIKÁCIE
	PEŠIE A CYKLISTIČKE KOMUNIKÁCIE
	PARKOVACIE A ODBŤAVNÉ PLOCHY
	AUTOBUSOVÉ ZASTAVKY
	EKVIVALENTNÁ HLADINA HLUKU



MENOVITÁ FUNKCIA OBJEKTOV					
1	GRÉKOKATOLICKÝ CHRÁM	9	VODNÝ ZDROJ VRT HRS	17	HÁJENKY
2	PASTORAČNÝ DOM	10	KOMERČNÁ VYBAVENOSŤ-STOLÁRSTVO	18	HOSPODÁRSKY DVOR
3	DŮM SMŮTKU	11	MATERSKÁ ŠKOLA	19	LESOPARK
4	GRÉKOKATOLICKÝ FARSKÝ ÚRAD	12	OBYČNÝ ÚRAD-POŽIARNA ZBRŮJNICA	20	CR - CHATA ŽTS
5	KOMERČNÁ VYBAVENOSŤ-PENZIŮN FAMILY	13	KOMERČNÁ VYBAVENOSŤ-SŮKROMNÁ PREDAJŇA	21	NAVROHOVANÝ VSTUP CR
6	KOMERČNÁ VYBAVENOSŤ-OBČERSTVENIE	14	OBJEKT TJ KLOKOČOV + SOC. ZARIADENIE	22	CR-LODENICA URBS
7	NÁKUPNÉ STREDISKO, POHOŠŤNISTVO	15	ŠPORTOVÉ PLOCHY-FUTBALOVÉ IHRISKO	23	NAVROHOVANÝ AREÁL VOG, ŠPORTOV
8	KOMERČNÁ VYBAVENOSŤ-KVETINÁRSTVO	16	VODOJEM	24	NAVROHOVANÝ BAZÉN SCR
				25	CR-AREÁL EVO JOVANY
				26	CR-AREÁL ZDR
				27	CR-AREÁL JEDNOTA HUMENNE
				28	CR-AREÁL PS (ZOVZ BRATISLAVA)
				29	CR-AREÁL CK ATYTOUR

Územný plán obce Klokočov

OBEC KLOKOČOV
Ing. arch. MAČÁKOVÁ Eva
Ing. arch. PELEJ Jozef
Ing. arch. BOŠŤOVÁ Marianna
Ing. PAŽÁK, DANKANINOVÁ

VEREJNÉ PRÁVO
2006
1:2000
4

ÚZEMNÝ PLÁN OBCE JE FINANCOVANÝ Z PRÍSPĚVKU EROF (ES), ŠTÁTNEHO ROZPOČTU A ROZPOČTU OBCE KLOKOČOV