

KLOKOČOV





ÚZEMNÝ PLÁN OBCE NÁVRH VEREJNÉHO TECHNICKÉHO VYBAVENIA ENERGETIKA, DIAL. KÁBLE, SPOJE, PLYN M 1:2 000

STAV	NÁVRH
	HRANICA RIEŠENÉHO ÚZEMIA
	HRANICA ZASTAVANÉHO ÚZEMIA OBCE K.1.1.1990
	HRANICA ZASTAVANÉHO ÚZEMIA OBCE POOLA ZÁKONA Č. 237/2000 Z.z.
	OCHRANNÉ PÁSMA VŠETKÝCH DRUHOV
	MAXIMÁLNA HLADINA VODY (117.09 m.a.s.l.)
	REGULÁCIA POTOKA
	PLOCHA INVENTOJEJ TURISTIKY A AGROTURISTIKY
	ZASTAVANÁ PLOCHA V ZÁSTOPOVOM ÚZEMÍ
	PLOCHY A OBJEKTY RODINNÝCH DOMOV
	PLOCHY A OBJEKTY PRE OBČANSKÚ A KOMERČNÚ VYBAVENOSŤ
	PLOCHY A OBJEKTY ZÁHRADNÉ CHATY
	REKREAČNÉ PLOCHY
	RODINNÉ DOMOVY
	PLOCHA HOSPODÁRSKEHO DVORA
	PLOCHA SKLADOV, VÝROBY A TECH. VYBAVENIA
	PLOCHY ŠPORTU A REKREAČIE
	PLOCHY ZÁHRAD A PRÍRODOVEJ ZELENE
	PLOCHY VEREJNEJ ZELENE
	PLOCHA ŠPORTOVNÁ
	LESOPARK
	OCHRANNÁ A IZOLAČNÁ ZELEN
	VODNÁ PLOCHA A TOKY
	OBJEKTY EVIDOVANÉ V ÚSTREDNOM ZÓNAHE PAMÄTKOVÉHO FONDU SR
	ARCHITEKTY - HODNOTNÁ JESTV. ZASTAVBA ŠTÁTŤ MÍSTNEJ PAMÄTKY - ZÁKON Č.49/2002 Z.z. §14
	LESNÉ PLOCHY
	OSTATNÁ PLOCHA
	LŮKY A PASIENKY
	ORNÁ PODA
	STAVEBNÁ REGULÁCIA ČARA
	OPŤAČENIE OBČANSKEJ, KOMERČNEJ VYBAVENOSŤI A VÝROBY
	CESTA TREDIEJ URSE
	OSLUŽNÉ A PRÍSTUPOVÉ KOMUNIKÁCIE
	POČNÉ PRÍSTUPOVÉ KOMUNIKÁCIE
	PEŠIE A CYKLISTICKE KOMUNIKÁCIE
	PARKOVACIE A ODBŤAVNÉ PLOCHY
	AUTOBUSOVÉ ZASTAVKY
	EKVIVALENTNÁ HLADINA HLBU
	VZDUŠNÉ VN 22 kV ELEKTRICKE VEDENIE
	KÁBLOVÉ VN 22 kV ELEKTRICKE VEDENIE
	VZDUŠNÉ VN 22 kV ELEKTRICKE VEDENIE - PRELOŽKA
	VZDUŠNÉ NN ELEKTRICKE VEDENIE
	KÁBLOVÉ NN ELEKTRICKE VEDENIE
	STĽOVÁ TRAFOSTANICA 220.4 kV
	VÝKON TRAFOSTANICE
	MUROVÁ TRAFOSTANICA 220.4 kV
	PODZEMNÉ TELEK. VEDENIE
	STREDNOTLAKÝ PLYNOVOD STL

MENOVITÁ FUNKCIA OBJEKTOV

- | | | |
|--------------------------------------|--|------------------------------------|
| 1 GRÉKOKATOLICKÝ CHRÁM | 9 VODNÝ ZDROJ VRT HKS | 17 HAJENKY |
| 2 PASTORAČNÝ DOM | 10 KOMERČNÁ VYBAVENOSŤ-STOLÁRSTVO | 18 HOSPODÁRSKY DVOR |
| 3 DŤM SMŤUKU | 11 MATERSKÁ ŠKOLA | 19 LESOPARK |
| 4 GRÉKOKATOLICKÝ FARSKÝ ÚRAD | 12 OBČERNÝ ÚRAD-POŽIARNA ZBRŤJONICA | 20 CR - CHATA ŽŤS |
| 5 KOMERČNÁ VYBAVENOSŤ-PENZIŤN FAMILI | 13 KOMERČNÁ VYBAVENOSŤ-SŤKROVNÁ PREDAJNA | 21 NAVRHŤVANÝ VSTUP CR |
| 6 KOMERČNÁ VYBAVENOSŤ-OBČERSTVENIE | 14 OBJEKŤ TJ KLOKOČOV + SOC. ZARIADENIE | 22 CR-LODENICA URŤS |
| 7 NÁKUPNÉ STREDISKO, POHOŠŤNIVSTVO | 15 ŠPORTOVÉ PLOCHY-FUTBALOVÉ IHRISKŤO | 23 NAVRHŤVANÝ BAZEN SCR |
| 8 KOMERČNÁ VYBAVENOSŤ-KVETINÁRSTVO | 16 VODOJEM | 24 CR-AREÁL LIČIE (VIHORLAT SNINA) |
| | | 25 CR-AREÁL EVO JOVANI |
| | | 26 CR-AREÁL ZDR |
| | | 27 CR-AREÁL JEDNOTA HUMENNE |
| | | 28 CR-AREÁL PS (ZOVZ BRATISLAVA) |
| | | 29 CR-AREÁL CK ATYTOUR |

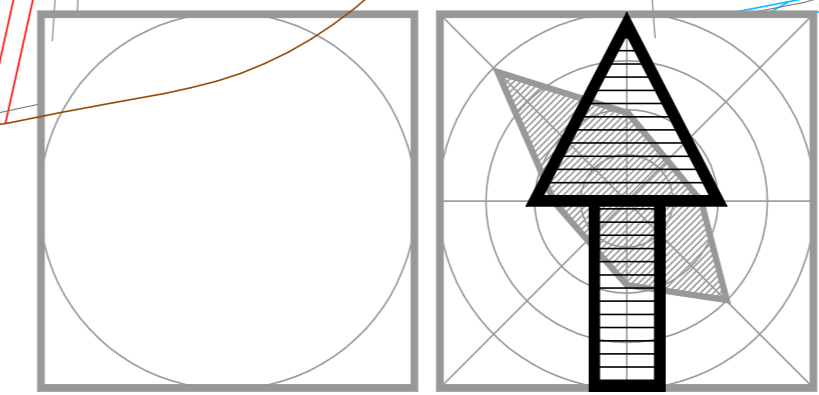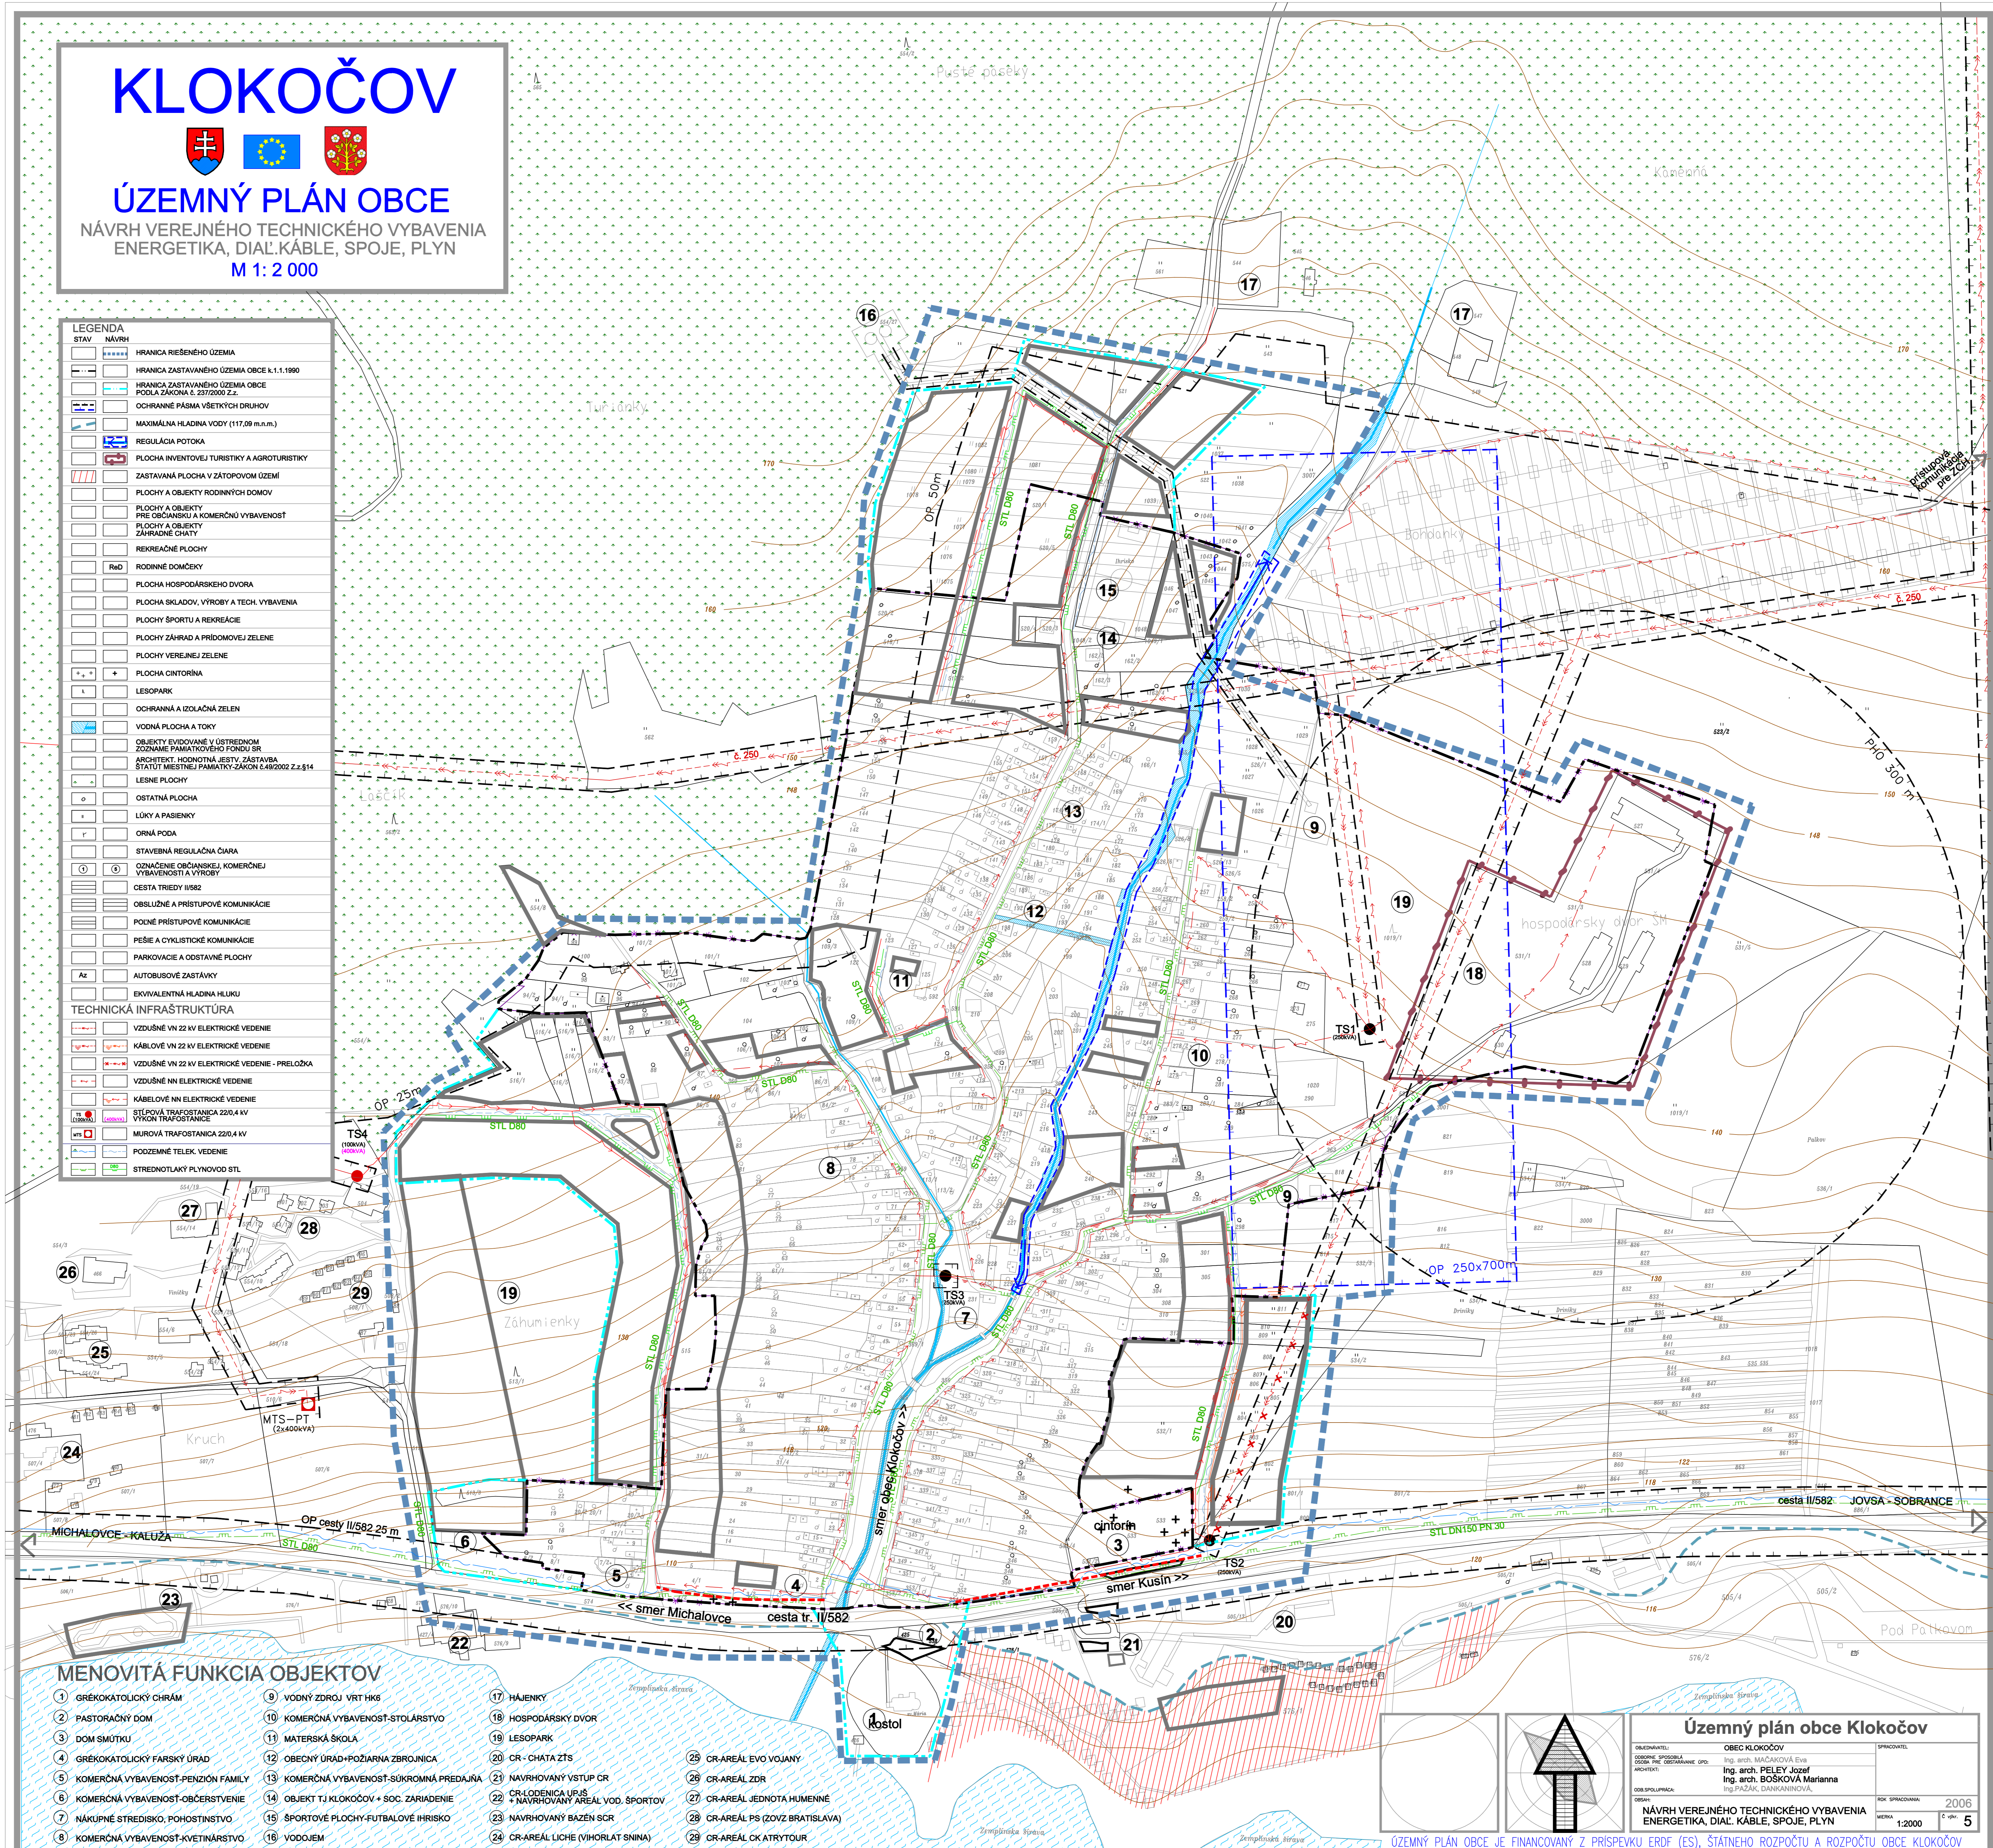

Územný plán obce Klokočov		SPRACOVATEL
OBCEHÁVEJŤ:	OBCE KLOKOČOV	
OBCEHÁVEJŤ:	Ing. arch. MAČAKOVÁ Eva	
ARCHITECT:	Ing. arch. PELEJ Jozef	
ARCHITECT:	Ing. arch. BOŠŤKOVA Marianna	
OBCEHÁVEJŤ:	Ing. PAŽÁK, DANĤANINOVÁ	
NÁVRH VEREJNÉHO TECHNICKÉHO VYBAVENIA ENERGETIKA, DIAL. KÁBLE, SPOJE, PLYN		ROK SPRACOVANIA: 2006
		ŠKALA: 1:2000
		Č. STR. 5

ÚZEMNÝ PLÁN OBCE JE FINANCOVANÝ Z PRÍSPĽVU ERDF (ES), ŠŤATNEHO ROZPOČŤU A ROZPOČŤU OBCE KLOKOČOV