


KLOKOČOV

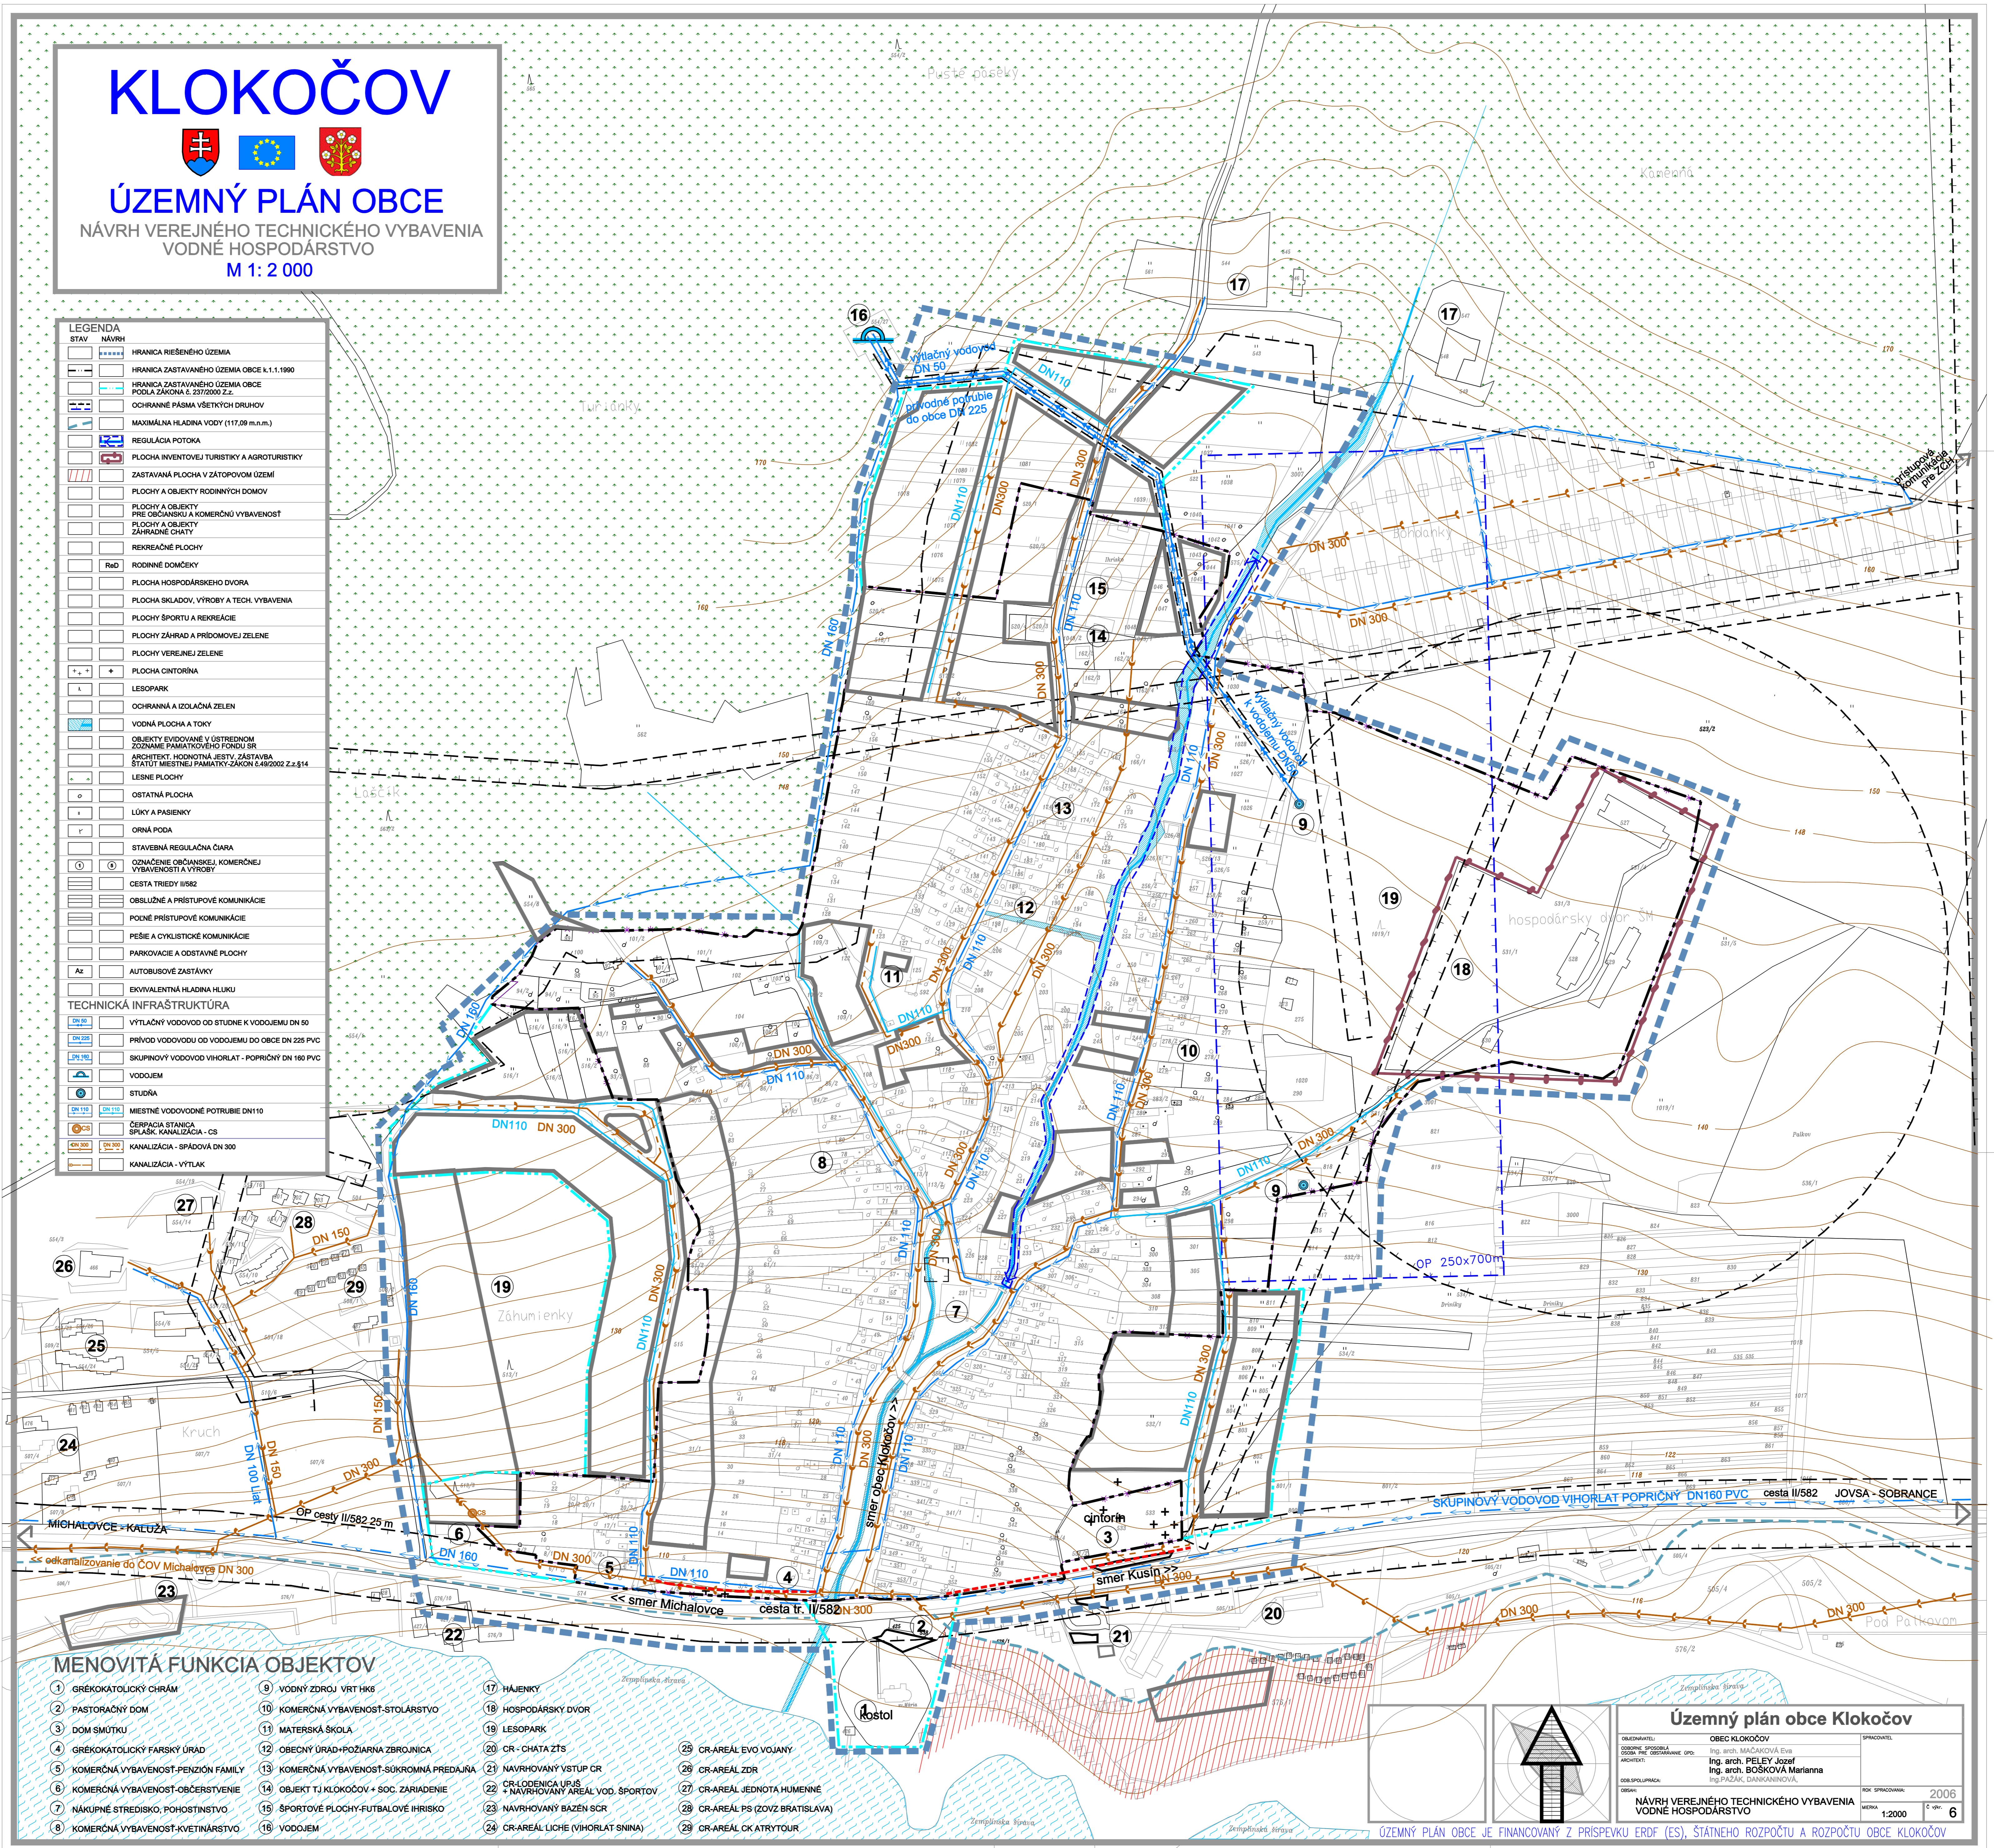

ÚZEMNÝ PLÁN OBCE NÁVRH VEREJNÉHO TECHNICKÉHO VYBAVENIA VODNÉ HOSPODÁRSTVO M 1: 2 000

STAV	NÁVRH
	HRANICA RIEŠENÉHO ÚZEMIA
	HRANICA ZASTAVANÉHO ÚZEMIA OBCE K.1.1.1990
	HRANICA ZASTAVANÉHO ÚZEMIA OBCE PODLA ZÁKONA Č. 237/2000 Z.z.
	OCHRANNÉ PÁSMA VŠETKÝCH DRUHOV
	MAXIMÁLNA HLADINA VODY (117.09 m.a.s.l.)
	REGULÁCIA POTOKA
	PLOCHA INVENTOJEJ TURISTIKY A AGROTURISTIKY
	ZASTAVANÁ PLOCHA V ZÁSTAVOVOM ÚZEMÍ
	PLOCHY A OBJEKTY RODINNÝCH DOMOV
	PLOCHY A OBJEKTY PRE OBYČIANSKU A KOMERČNÚ VYBAVENOSŤ
	PLOCHY A OBJEKTY ZÁHRADNÉ CHATY
	REKREAČNÉ PLOCHY
	RODINNÉ DOMOVY
	PLOCHA HOSPODÁRSKEHO DVORA
	PLOCHA SKLADOV, VÝROBY A TECH. VYBAVENIA
	PLOCHY ŠPORTU A REKREAČIE
	PLOCHY ZÁHRAD A PRÍRODOVEJ ZELENE
	PLOCHY VEREJNEJ ZELENE
	PLOCHA ŠPORTOVNÁ
	LESOPARK
	OCHRANNÁ A IZOLAČNÁ ZELEN
	VODNÁ PLOCHA A TOKY
	OBJEKTY EVIDOVANÉ V ÚSTREDNOM ZODNAMÉ PAMÄTKOVÉHO FONDU BR
	ARCHITEKTY - HODNOTNÁ JESŤ, ZÁSTAVBA ŠTÁTU, MESTNEJ PAMÄTKY - ZÁKON Č. 63/1997 Z.z. § 14
	LESNÉ PLOCHY
	OSTATNÁ PLOCHA
	LŮKY A PASIENKY
	ORNÁ PODA
	STAVEBNÁ REGULÁCIA ČARA
	OZNAČENIE OBYČIANSKEJ, KOMERČNEJ VYBAVENOSŤI A VÝROBY
	CESTA TREDIEJ URSZE
	OSLUŽNÉ A PRÍSTUPOVÉ KOMUNIKÁCIE
	PODNE PRÍSTUPOVÉ KOMUNIKÁCIE
	PEŠIE A CYKLISTIČKÉ KOMUNIKÁCIE
	PARKOVACIE A ODBŤAVNÉ PLOCHY
	AUTOBUSOVÉ ZASTÁVKY
	EKVIVALENTNÁ HLADINA HLBUKI
TECHNICKÁ INFRAŠTRUKTÚRA	
	VÝTLAČNÝ VODOVOD OD STUDNE K VODOJEMU DN 50
	PRÍVOD VODOVODU OD VODOJEMU DO OBCE DN 225 PVC
	SKUPINOVÝ VODOVOD VIHORLAT - POPRÝČNY DN 160 PVC
	VODOJEM
	STUĎIA
	MESTNÉ VODOVODNÉ POTRUBIE DN 110
	ČERPAČIA STANICA
	SPLAŠK. KANALIZÁCIA - CS
	KANALIZÁCIA - SPÁDOVA DN 300
	KANALIZÁCIA - VÝTLAK



MENOVITÁ FUNKCIA OBJEKTOV					
1	GRÉKOKATOLICKÝ CHRÁM	9	VODNÝ ZDROJ VRT HKS	17	HÁJENKY
2	PASTORAČNÝ DOM	10	KOMERČNÁ VYBAVENOSŤ-STOLÁRSTVO	18	HOSPODÁRSKY DVOR
3	DŮM SMŤUKU	11	MATERSKÁ ŠKOLA	19	LESOPARK
4	GRÉKOKATOLICKÝ FARSKÝ ÚRAD	12	OBYČNÝ ÚRAD-POŽIARNA ZBRŮJNICA	20	CR - CHATA ŽTS
5	KOMERČNÁ VYBAVENOSŤ-PENZIŮN FAMILY	13	KOMERČNÁ VYBAVENOSŤ-SŮKROMNÁ PREDAJNA	21	NAVHRŮVANÝ VSTUP CR
6	KOMERČNÁ VYBAVENOSŤ-OBČERSTVENIE	14	OBJEKT TJ KLOKOČOV + SOC. ZARIADENIE	22	CR-LODENICA URŠ
7	NÁKUPNÉ STREDISKO, POHOŠŤNISTVO	15	ŠPORTOVÉ PLOCHY-FUTBALOVÉ IHRISKO	23	NAVHRŮVANÝ BAZÉN SCR
8	KOMERČNÁ VYBAVENOSŤ-KVETINÁRSTVO	16	VODOJEM	24	CR-AREÁL LIČIE (VIHORLAT SNINA)
				25	CR-AREÁL EVO JOVANY
				26	CR-AREÁL ZDR
				27	CR-AREÁL JEDNOTA HUMENNE
				28	CR-AREÁL PS (ZOVZ BRATISLAVA)
				29	CR-AREÁL CK ATRYTOUR

Územný plán obce Klokočov

OBEC KLOKOČOV
Ing. arch. MAČÁKOVÁ Eva
Ing. arch. PELEJ Jozef
Ing. arch. BOŠŤKOVÁ Marianna
Ing. PAŽÁK, DANĀNKINOVÁ

NÁVRH VEREJNÉHO TECHNICKÉHO VYBAVENIA
VODNÉ HOSPODÁRSTVO

VEREJNÉ
MÄRKA 1:2000

2006
6

SPRÁVITEL

ÚZEMNÝ PLÁN OBCE JE FINANCOVANÝ Z PRÍSPĚVKU EROF (ES), ŠTÁTNEHO ROZPOČTU A ROZPOČTU OBCE KLOKOČOV